


Detailkatalog Zimmerei Daum

Ortsgangdetail / Dachsanierung M 1:10

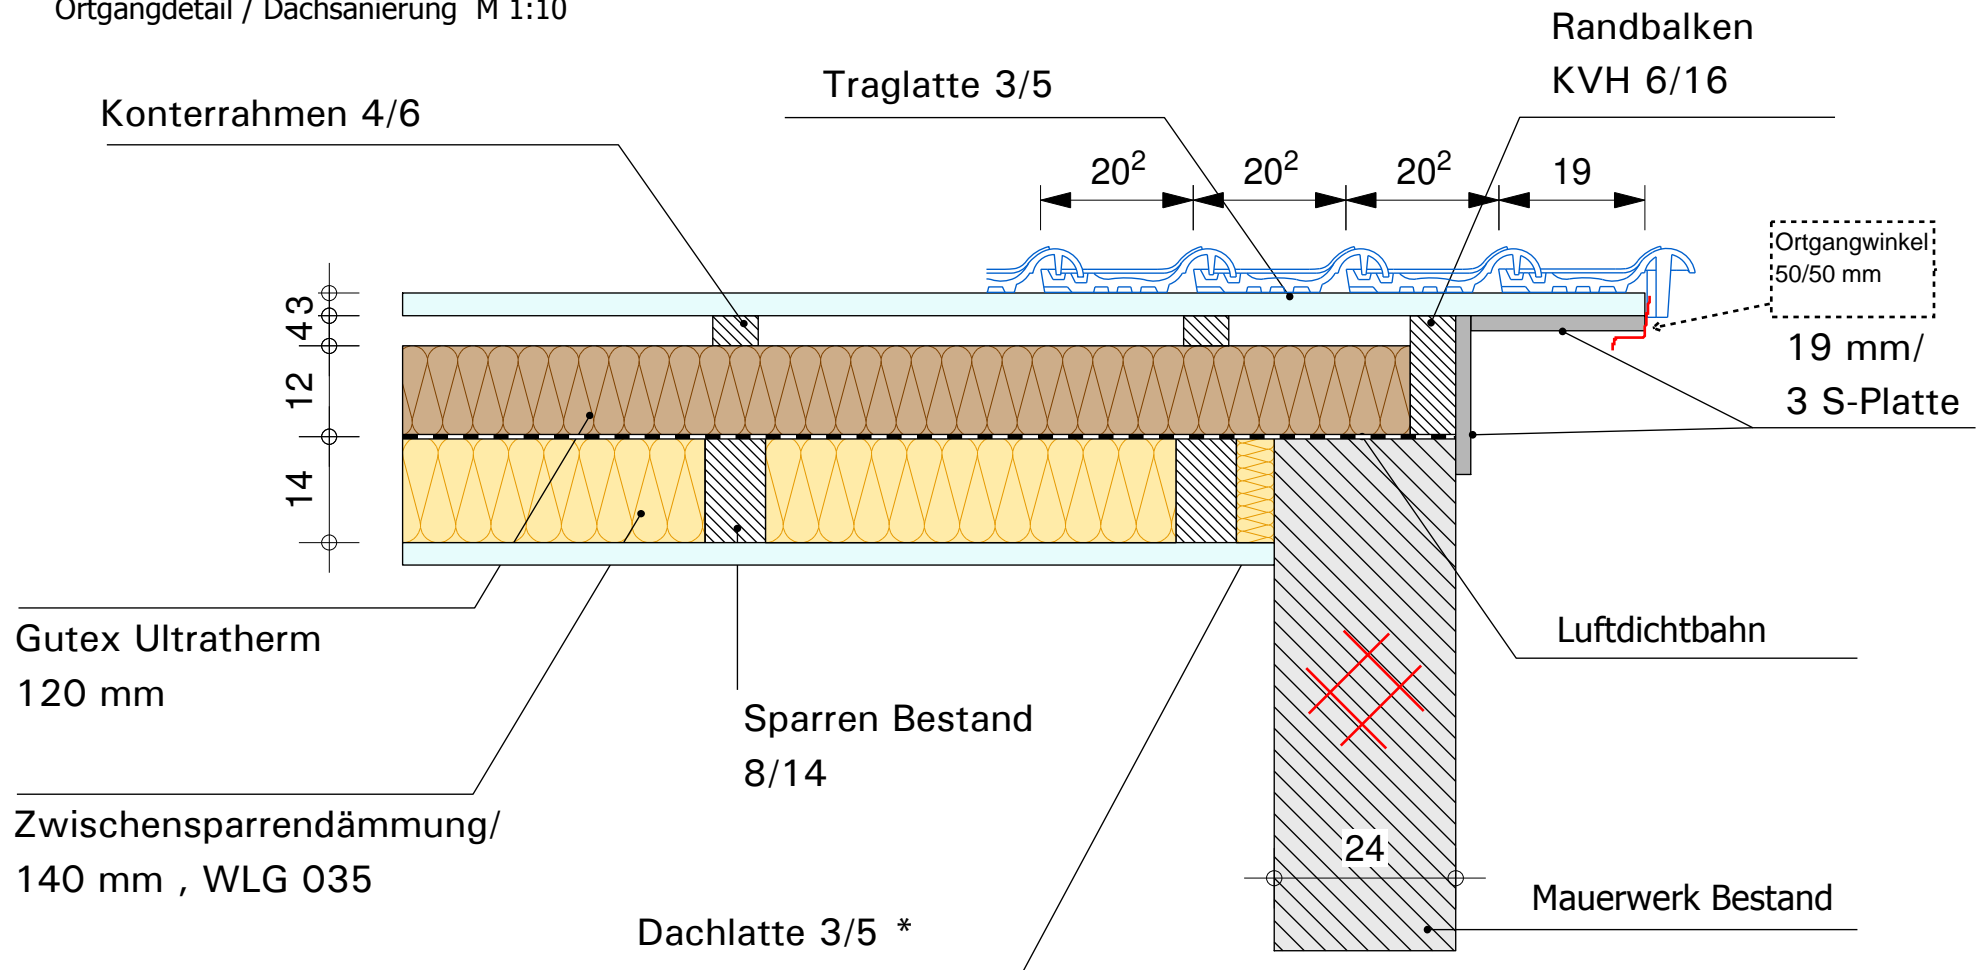

Bemerkung *: nur Haltefunktion für Dämmung
wenn kein Innenausbau geplant ist.